


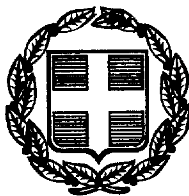

ΕΦΗΜΕΡΙΣ ΤΗΣ ΚΥΒΕΡΝΗΣΕΩΣ

ΤΗΣ ΕΛΛΗΝΙΚΗΣ ΔΗΜΟΚΡΑΤΙΑΣ

ΤΕΥΧΟΣ ΤΕΤΑΡΤΟ **Αρ. Φύλλου 253**

19 Απριλίου 1999

ΑΠΑΛΛΟΤΡΙΩΣΕΙΣ

ΑΠΟΦΑΣΕΙΣ

Αριθ. 1026752/2439/Β0070

Καθορισμός των ορίων του αιγιαλού και δημιουργία ζώνης παραλίας, στη θέση «ΑΓΙΟΣ ΠΑΥΛΟΣ» Κοιν. Αιγιάλης (νυν Δήμος Αμοργού), νήσου Αμοργού, Νομού Κυκλάδων.

Ο ΥΠΟΥΡΓΟΣ ΟΙΚΟΝΟΜΙΚΩΝ

Έχοντας υπόψη:

1. Τις διατάξεις των αρθρ. 1 μέχρι και 7 του Α.Ν. 2344/1940 «περί αιγιαλού και παραλίας», όπως τροποποιήθηκαν και συμπληρώθηκαν με τις διατάξεις: α) του άρθρου 13 του Ν. 1078/80 και β. του άρθρου 23 του Ν. 1337/83.

2. Τις διατάξεις της παρ. 9 του αρθρ. 1 του Κεφαλαίου Β΄ της Ο. 208/181/26.4.82 9 ΦΕΚ 214/26.4.82 τεύχος Β΄) κοινής απόφασης των Υπουργών Προεδρίας Κυβέρνησης και Οικονομικών «Αναμόρφωση Συλλογικων Οργάνων Γνωμοδοτικής και Αποφασιστικής αρμοδιότητας του Υπ. Οικονομικών».

3. Τις διατάξεις του άρθρου 9 του Π.Δ. 551/1988 (ΦΕΚ 250 Α΄/1988) «Οργανισμός Νομαρχιών και Οργάνωση Οικονομικών Υπηρεσιών», όπως τροποποιήθηκε και ισχύει.

4. Τις διατάξεις του Ν. 2503/97 άρθρο 1 παρ. 2 και 6 (ΦΕΚ 107/30.5.1197/τεύχος Α΄) «Διοίκηση Οργάνωση και στελέχωση της Περιφέρειας, ρύθμιση θεμάτων, για την Τοπικής Αυτοδιοίκηση και άλλες διατάξεις.

5. Την με αρ. 1087903/1481/0006Β/28.8.97 απόφαση του Υπουργού Οικονομικών περί «μεταβίβαση αρμοδιοτήτων του Υπουργού Οικονομικών στους Προϊσταμένους των Περιφερειακών Υπηρεσιών πλην Γ.Λ.Κ. και Γ.Χ.Κ.».

6. Την από 10.4.97 έκθεση της «Επιτροπής Καθορισμού των ορίων του αιγιαλού και παραλίας και θέσεων αμμοληψίας», που καθόρισε τα όρια του αιγιαλού και της παραλίας στην περιοχή «ΑΓΙΟΣ ΠΑΥΛΟΣ κοιν. Αιγιάλης Ν. Αμοργού και το από Σεπτεμβρίου 1996 με κλίμακα 1:500 Τοπογραφικό Διάγραμμα σε τρείς (3) πινακίδες του ιδιώτη τοπογράφου Μηχανικού Ηρακλή Καπόπουλου που θεωρήθηκε την 10.4.97 και συνοδεύει την έκθεση της προαναφερομένης επιτροπής.

7. Τη σύμφωνη γνώμη του ΓενικούΕπιτελείου Ναυτικού, που διατυπώθηκε στο 544 - 5/758/98/1210/28.8.1998 έγγραφό του, αποφασίζουμε:

1. Επικυρώνουμε την από 10.4.1997 έκθεση της Επιτροπής Καθορισμού των ορίων του αιγιαλού και παραλίας και θέσεων αμμοληψίας, στη θέση «ΑΓΙΟΣ ΠΑΥΛΟΣ» κοιν. Αιγιάλης Ν. Αμοργού, καθώς και το από Σεπτεμβρίου 1996 τοπογραφικό διάγραμμα σε τρείς (3) πινακίδες που τη συνοδεύει, το οποίο συντάχθηκε από τον Ηρακλή Καπόπουλο τοπογράφο Μηχανικό, με κλίμακα 1:500 και θεωρήθηκε την 10.4.1997 επί του οποίου η πιο πάνω Επιτροπή, καθόρισε την οριογραμμή του αιγιαλού με κόκκινη συνεχή πολυγωνική γραμμή 1, 2, 3,....34, 35, 36 την οριογραμμή της παραλίας με κίτρινη συνεχή πολυγωνική γραμμή 1, 2, 3,...... 34, 35, 36.

2. Η παρούσα απόφαση μαζί με την έκθεση και το διάγραμμα, που προαναφέραμε, να δημοσιευτούν στην Εφημερίδα της Κυβερνήσεως.

Αθήνα, 19 Μαρτίου 1999

Με εντολή Υπουργού
Ο Γενικός Διευθυντής
ΠΑΝΑΓΙΩΤΗΣ ΠΙΛΑΤΗΣ

ΕΚΘΕΣΗ ΕΠΙΤΡΟΠΗΣ

ΚΑΘΟΡΣΜΟΥ ΤΩΝ ΟΡΙΩΝ ΤΟΥ ΑΙΓΙΑΟΥ
ΑΡΘΡΟΥ 100 Π.Δ/284/88

Για τον καθορισμό για πρώτη φορά των ορίων του αιγιαλού στη θέση «Άγιος Παύλος» Κοινότητας Αιγιάλης νήσου Αμοργού.

Στην Αμοργό την 10.4.97 οι υπογεγραμμένοι:

1. Στέλιος Σελένιας Εφοριακός αναπλ. Προϊστάμενος Κτηματικής Υπηρεσίας που εκωλύετο ως Πρόεδρος.

2. Δημήτριος Ανδριέλλος τοπογράφος Μηχανικός Επαρχείου Νάξου, ως μέλος.

3. Αντώνιος Ζουρέλης Ανθυποπλοίαρχος Π.Σ. Υπολιμενάρχης Νάξου κωλυωμένου του Λιμενάρχου, ως μέλος.

Που αποτελούν την επιτροπή καθορισμού των ορίων του αιγιαλού σύμφωνα με το άρθρο 100 του Π.δ. 284/88 και την τηλεφωνική πρόσκληση του προέδρου αυτής πήγαμε επί τόπου στην προαναφερόμενη θέση των 10.4.97 και

Αφού λάβαμε υπ' όψη:

1. Την από 12.12.96 αίτηση της κοινότητας Αιγιάλης Αμοργού με την οποία ζητείται ο καθορισμός των ορίων αιγιαλού και παραλίας στην θέση Άγιος Παύλος.

2. Το υπό του Ηρακλή Καπόπουλου συν ταχθέν τοπογραφικό και υψομητερικό διάγραμμα σε (3) πινακίδες σε κλίμακα 1:500 τον Σεπτέμβριο 1996 ελεγμένο για την ακρίβεια της αποτύπωσης από τον Δημήτριο Ανδριέλο τοπογράφο Μηχανικό την 10.4.97 και θεωρημέν από τον προϊστάμενο ΤΥΔΚ την ίδια ημερομηνία οπως το άρθρο 20 του Ν. 719/77 ορίζει.

3. Τις διατάξεις του Α.Ν. 2344/40 όπως αυτός τροποποιήθηκε, καθώς και την σχετική προς αυτόν δικαστηριακή και διοικητική νομολογία.

4. Την από την επί τόπου μετάβαση σχηματισθείσα αντίληψη περί του πλάτους της βρεχώμενης ζώνης της ξηράς και λοιπών συναφών στοιχείων όπως το γεγονός ότι η ακτογραμμή είναι βραχώδης διακοπτώμενη από τμήματα αμμώδη με χαμηλά υψόμετρα και οι άνεμοι που πλήττουν την περιοχή είναι οι δυτικοί και βορειοανατολικοί, αποφασίζει:


Καθορίζει στο πιο πάνω αναφερόμενο τοπογραφικό και υψομετρικό διάγραμμα α. την οριογραμμή του αιγιαλού με συνεχή κόκκινη πολυγωνική γραμμή 1, 2, 3, ...34, 35, 36.

β. την οριογραμμή της παραλίας με κίτρινη συνεχή πολυγωνική γραμμή 1', 2', 3', ...34', 35', 36' πλάτος 10 μέτρων επειδή δεν εξυπηρετούνται οι σκοποί του άρθρου 7 παρ. 1 του ΑΝ 2344/40.

Αποφαίνεται ότι δεν υφίσταται παλαιός αιγιαλός.

Η Επιτροπή

Ο Πρόεδρος	Τα Μέλη
ΣΤΕΛΙΟΣ ΣΕΖΕΝΗΣ	ΔΗΜΗΤΡΙΟΣ ΑΝΔΡΙΕΛΟΣ
	ΑΝΤΩΝΙΟΣ ΖΟΥΡΕΛΛΗΣ

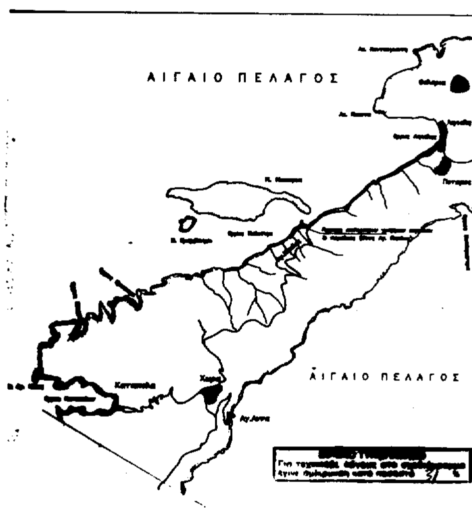

ΕΡΓΟΔΟΤΗΣ: ΚΟΙΝΟΤΗΤΑ ΑΙΓΙΑΛΗΣ ΑΜΟΡΓΟΥ

ΕΡΓΟ: ΣΥΝΤΑΞΗ ΤΟΠΟΓΡΑΦΙΚΩΝ ΔΙΑΓΡΑΜΜΑΤΩΝ ΠΡΟΣ ΚΑΘΟΡΙΣΜΟ ΟΡΙΟΓΡΑΜΜΩΝ ΑΙΓΙΑΛΟΥ & ΠΑΡΑΛΙΑΣ

ΘΕΣΗ: ΠΕΡΙΟΧΗ ΑΓ. ΠΑΥΛΟΥ ΚΟΙΝΟΤΗΤΑΣ ΑΙΓΙΑΛΗΣ ΑΜΟΡΓΟΥ

ΜΕΛΕΤΗΤΕΣ: ΓΡΑΦΕΙΟ ΤΕΧΝΙΚΩΝ ΜΕΛΕΤΩΝ ΚΑΠΟΠΟΥΛΟΣ ΗΡΑΚΛΗΣ & Συν.


ΘΕΜΑ: ΤΟΠΟΓΡΑΦΙΚΟ ΔΙΑΓΡΑΜΜΑ

ΑΡ. ΣΧΕΔΙΟΥ T1


ΚΛΙΜΑΚΑ: 1 500


ΧΡΟΝΟΣ ΜΕΛΕΤΗΣ: ΣΕΠΤΕΜΒΡΙΟΣ 1996

Σύνταξη	Θεώρηση
	10 - 4 - 1997 Τ Υ

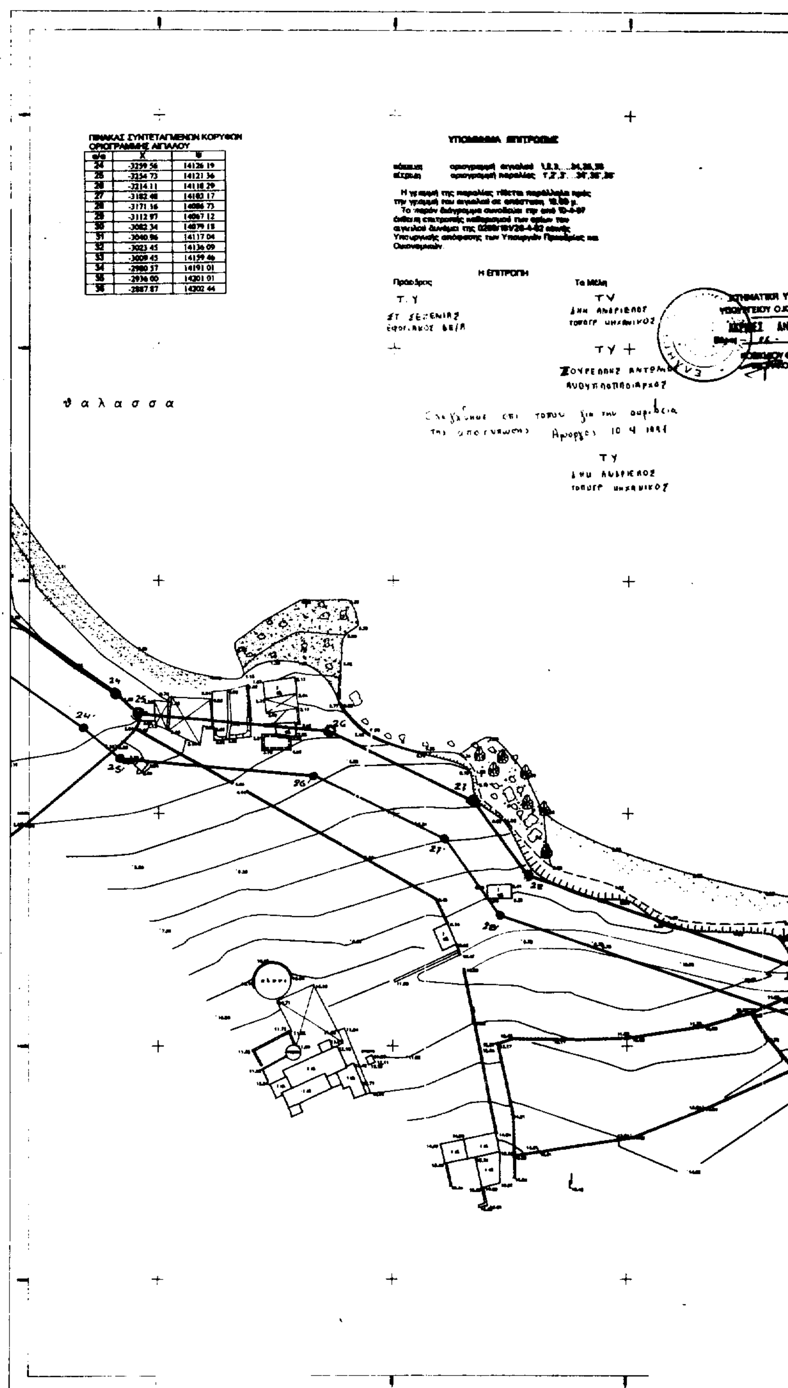

α/α	Χ	Ψ
24	-3259.56	14126.19
25	-3254.73	14121.36
26	-3214.11	14118.29
27	-3182.48	14103.17
28	-3171.16	14086.73
29	-3112.97	14067.12
30	-3082.34	14079.18
31	-3040.96	14117.04
32	-3023.45	14136.09
33	-3009.45	14159.46
34	-2980.57	14191.01
35	-2936.00	14201.01
36	-2887.87	14202.44

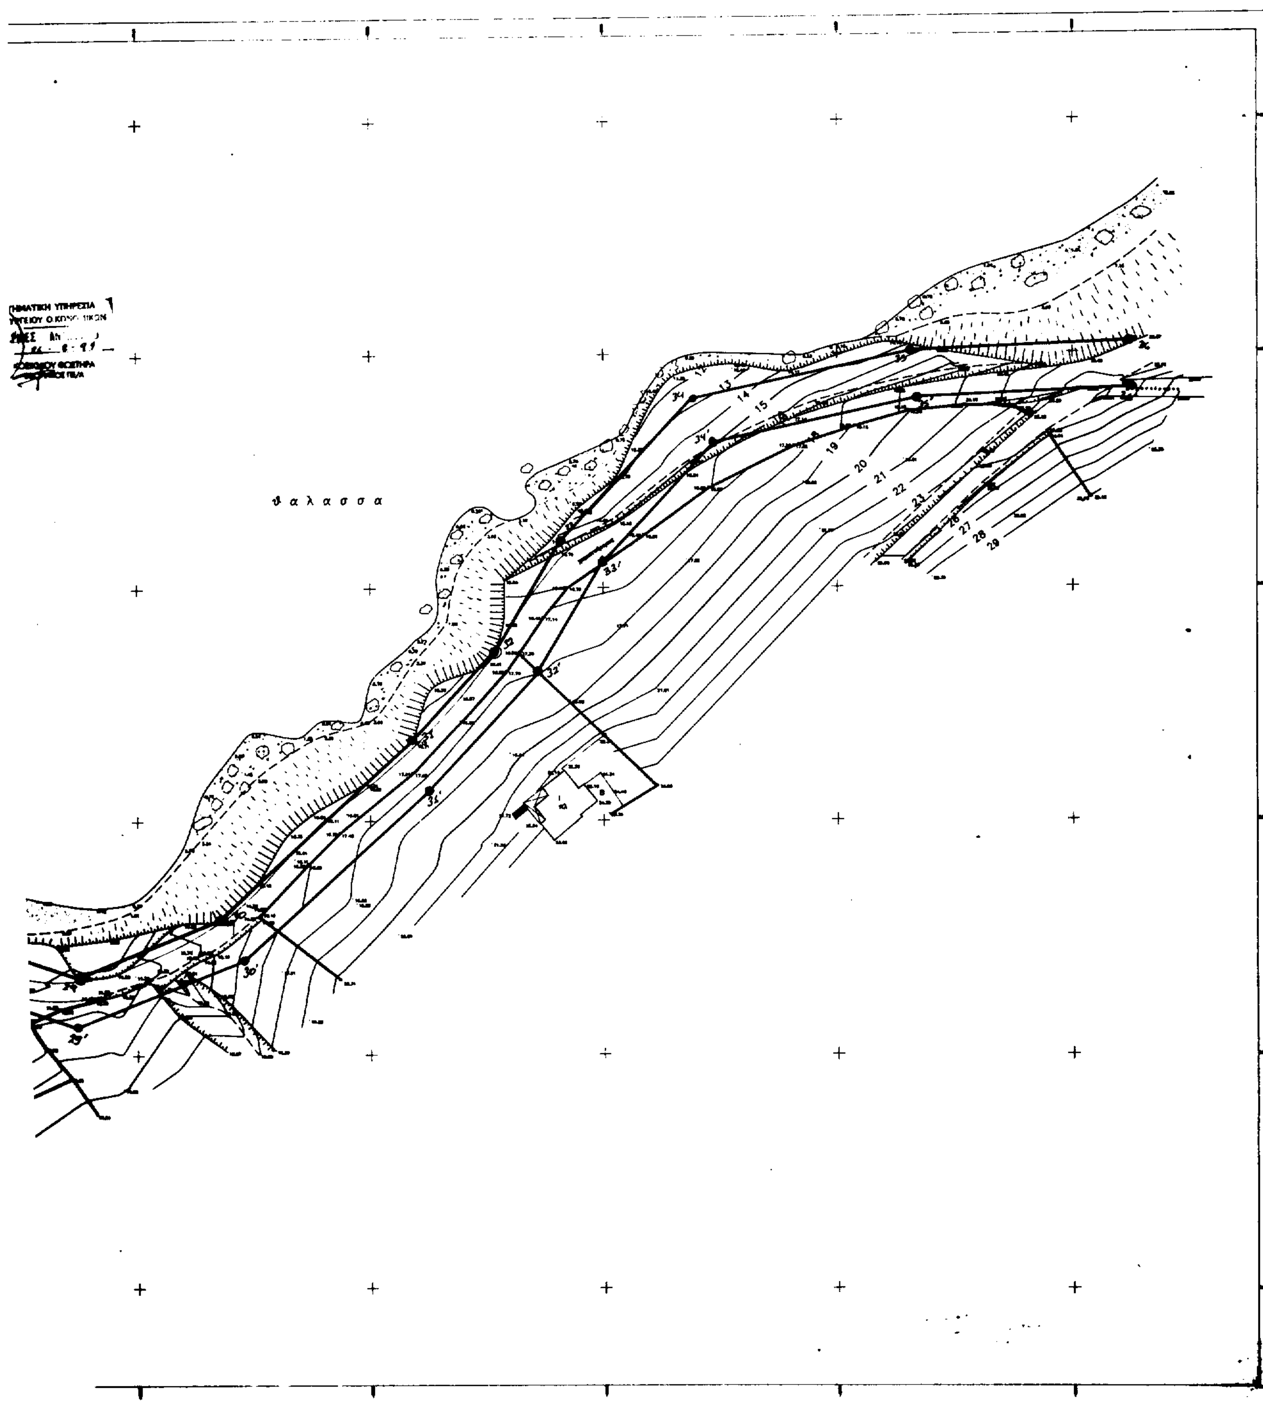
θαλασσα

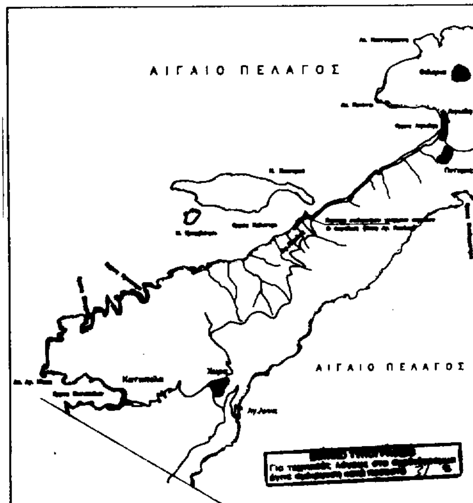

ΕΡΓΟΔΟΤΗΣ: ΚΟΙΝΟΤΗΤΑ ΑΙΓΙΑΛΗΣ ΑΜΟΡΓΟΥ

ΕΡΓΟ: ΣΥΝΤΑΞΗ ΤΟΠΟΓΡΑΦΙΚΩΝ ΔΙΑΓΡΑΜΜΑΤΩΝ ΠΡΟΣ ΚΑΘΟΡΙΣΜΟ ΟΡΙΟΓΡΑΜΜΩΝ ΑΙΓΙΑΛΟΥ & ΠΑΡΑΛΙΑΣ

ΘΕΣΗ: ΠΕΡΙΟΧΗ ΑΓ. ΠΑΥΛΟΥ ΚΟΙΝΟΤΗΤΑΣ ΑΙΓΙΑΛΗΣ ΑΜΟΡΓΟΥ

ΜΕΛΕΤΗΤΕΣ: ΓΡΑΦΕΙΟ ΤΕΧΝΙΚΩΝ ΜΕΛΕΤΩΝ ΚΑΠΟΠΟΥΛΟΣ ΗΡΑΚΛΗΣ & Συν.

ΘΕΜΑ: ΤΟΠΟΓΡΑΦΙΚΟ ΔΙΑΓΡΑΜΜΑ

DATUM ΑΘΗΝΩΝ ΠΡΟΒΟΛΗ HATT
φ0=36 46 λ0=+2 15

Υψόμετρα από μ.σ.θ.
στις 15/8/96

ΑΡ. ΣΧΕΔΙΟΥ T2

T1 T2 T3

ΚΛΙΜΑΚΑ : 1 500

ΧΡΟΝΟΣ ΜΕΛΕΤΗΣ: ΣΕΠΤΕΜΒΡΙΟΣ 1996

Συνταξη	Θεωρηση
ΗΡΑΚΛΗΣ ΚΑΠΟΠΟΥΛΟΣ	Αμοργός 10-4-97 Τ.Υ. Δ. ΑΡΙΜΓΕΤΑΣ Τοπογρ. Μηχανικός

ΠΙΝΑΚΑΣ ΣΥΝΤΕΤΑΓΜΕΝΩΝ ΚΟΡΥΦΩΝ ΟΡΙΟΓΡΑΜΜΗΣ ΑΙΓΙΑΛΟΥ

α/α	X	Ψ
12	-3577 07	13932 11
13	-3555 56	13949 71
14	-3534 32	13966 20
15	-3512 47	13983 24
16	-3482 26	13999 32
17	-3458 66	14024 01
18	-3432 83	14040 37
19	-3411 39	14051 86
20	-3364 20	14074 25
21	-3343 45	14090 39
22	-3330 92	14114 60
23	-3299 60	14153 43

ΥΠΟΜΝΗΜΑ ΕΠΙΤΡΟΠΗΣ

[illegible] οριογραμμή αιγιαλού 1,2,3,... 34,35,36
[illegible] οριογραμμή παραλίας 1',2',3'...34',35',36'

Η γραμμή της παραλίας τίθεται παράλληλα προς την γραμμή του αιγιαλού σε απόσταση 10.00 μ.
Το παρόν διάγραμμα συνοδεύει την από 10-4-97 έκθεση επιτροπής καθορισμού των ορίων του αιγιαλού δυνάμει της 0208/181/26-4-82 κοινής Υπουργικής απόφασης των Υπουργών Προεδρίας και Οικονομικών.

Η ΕΠΙΤΡΟΠΗ


Πρόεδρος
Τ.Υ.
Σ. ΞΕΖΕΝΙΑΣ


Τα Μέλη
Τ.Υ.
ΔΗΜΗΤΡΗΣ ΑΝΔΡΙΕΛΟΣ
ΤΟΠΟΓΡΑΦΟΣ ΜΗΧΑΝΙΚΟΣ

Τ.Υ.
ΖΟΥΡΕΛΛΗΣ ΑΝΤΩΝΙΟΣ
ΑΝΘΥΠΟΣΠΛΟΙΑΡΧΟΣ ΛΣ (ΕΥ)


Επισκεφθήκαμε επί τόπου για την ακρίβεια της αποτύπωσης
Αμοργός 10-4-1997
Τ.Υ.
ΔΗΜΗΤΡΗΣ ΑΝΔΡΙΕΛΟΣ
ΤΟΠΟΓΡΑΦΟΣ ΜΗΧΑΝΙΚΟΣ

ΚΤΗΜΑΤΙΚΗ ΥΠΗΡΕΣΙΑ
ΥΠΟΥΡΓΕΙΟΥ ΟΙΚΟΝΟΜΙΚΩΝ
ΑΚΡΙΒΕΣ ΑΝΤΙΓΡΑΦΟ
Σύρος 26-8-97
...ΣΟΥ ΦΩΣΤΗΡΑ
ΤΟΠΟΓΡΑΦΟΣ ΠΕ/Α

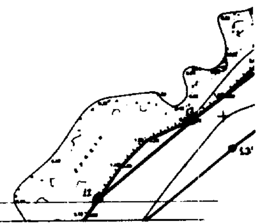

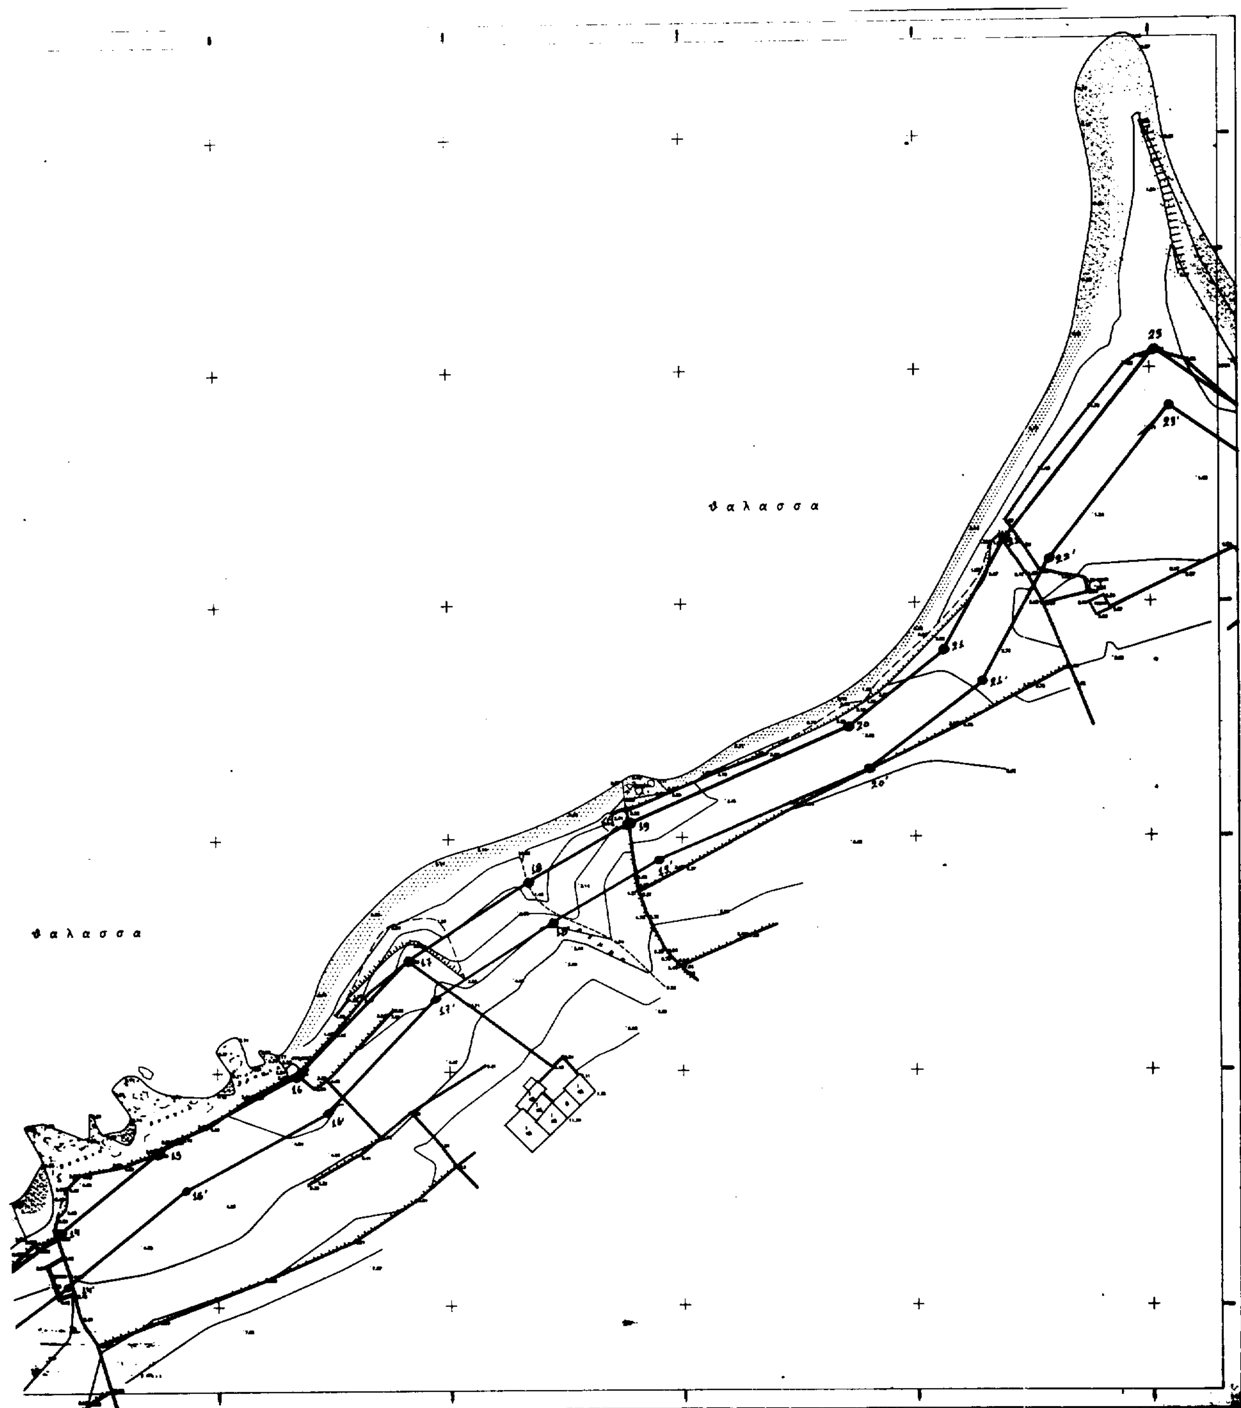
θαλασσα
θαλασσα

θάλασσα

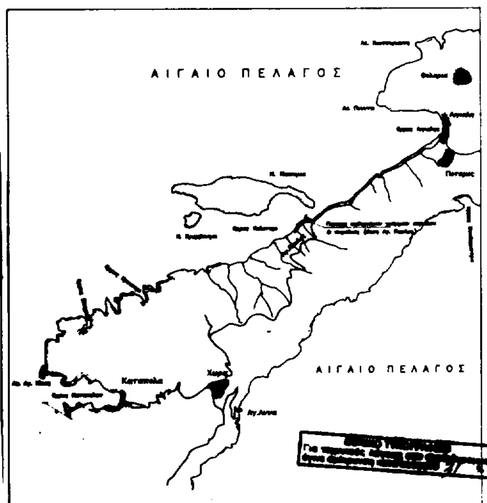

ΠΙΝΑΚΑΣ ΣΥΝΤΕΤΑΓΜΕΝΩΝ ΚΟΡΥΦΩΝ ΟΡΙΟΓΡΑΜΜΗΣ ΑΙΓΙΑΛΟΥ

α/α	Χ	Ψ
1	-3769.61	13652.34
2	-3734.51	13673.22
3	-3712.11	13694.43
4	-3705.29	13706.90
5	-3667.14	13735.90
6	-3639.92	13758.65
7	-3623.08	13800.54
8	-3608.8	13843.33
9	-3606.23	13855.92
10	-3601.57	13870.67
11	-3596.70	13902.74

ΥΠΟΜΝΗΜΑ ΕΠΙΤΡΟΠΗΣ

κόκκινη — οριογραμμή αιγιαλού 1,2,3, ... 34,35,36
κίτρινη — οριογραμμή παραλίας 1΄,2΄,3΄ ... 34΄,35΄,36΄

Η γραμμή της παραλίας τίθεται παράλληλα πρός την γραμμή του αιγιαλού σε απόσταση 10.00 μ.

Το παρόν διάγραμμα συνοδεύει την από 10-4-97 έκθεση επιτροπής καθορισμού των ορίων του αιγιαλού δυνάμει της 0208/181/26-4-82 κοινής Υπουργικής απόφασης των Υπουργών Προεδρίας και Οικονομικών.


Η ΕΠΙΤΡΟΠΗ

Πρόεδρος
Τ.Υ.
Σ. ΣΕΖΕΝΙΑΣ
ΕΦΟΡΙΑΚΟΣ ΔΕ/Α

Τα Μέλη
Τ.Υ.
ΔΗΜΗΤΡΗΣ ΑΝΔΡΙΕΑΔΗΣ
ΤΟΠΟΓΡΑΦΟΣ ΜΗΧΑΝΙΚΟΣ ΕΜΠ

Τ.Υ.
ΖΟΥΡΕΛΛΗΣ ΑΝΤΩΝΗΣ
ΑΝΘΥΠΟΠΛΟΙΑΡΧΟΣ ΛΣ (ΕΥ)

Σχεδιάστηκε επί τόπου για την ακρίβεια της αποτύπωσης.
Αμοργός 10-4-1997
Τ.Υ.
ΔΗΜΗΤΡΗΣ ΑΝΔΡΙΕΑΔΗΣ
ΤΟΠΟΓΡΑΦΟΣ ΜΗΧΑΝΙΚΟΣ

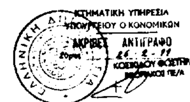

ΕΡΓΟΔΟΤΗΣ: ΚΟΙΝΟΤΗΤΑ ΑΙΓΙΑΛΗΣ ΑΜΟΡΓΟΥ.


ΕΡΓΟ: ΣΥΝΤΑΞΗ ΤΟΠΟΓΡΑΦΙΚΩΝ ΔΙΑΓΡΑΜΜΑΤΩΝ ΠΡΟΣ ΚΑΘΟΡΙΣΜΟ ΟΡΙΟΓΡΑΜΜΩΝ ΑΙΓΙΑΛΟΥ & ΠΑΡΑΛΙΑΣ

ΘΕΣΗ: ΠΕΡΙΟΧΗ ΑΓ. ΠΑΥΛΟΥ ΚΟΙΝΟΤΗΤΑΣ ΑΙΓΙΑΛΗΣ ΑΜΟΡΓΟΥ

ΜΕΛΕΤΗΤΕΣ: ΓΡΑΦΕΙΟ ΤΕΧΝΙΚΩΝ ΜΕΛΕΤΩΝ ΚΑΠΟΠΟΥΛΟΣ ΗΡΑΚΛΗΣ & Συν.

ΘΕΜΑ: ΤΟΠΟΓΡΑΦΙΚΟ ΔΙΑΓΡΑΜΜΑ

ΑΡ. ΣΧΕΔΙΟΥ: Τ3

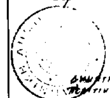

ΚΛΙΜΑΚΑ: 1 : 500

ΧΡΟΝΟΣ ΜΕΛΕΤΗΣ: ΣΕΠΤΕΜΒΡΙΟΣ 1996

Σύνταξη	Θεώρηση
ΗΡΑΚΛΗΣ ΚΑΠΟΠΟΥΛΟΣ	10-4-1997 Τ.Υ.

θάλασσα

